



13 m

falproMA Alaprajzi elemjegyzék

Íróasztalok, íróasztal- toldatok

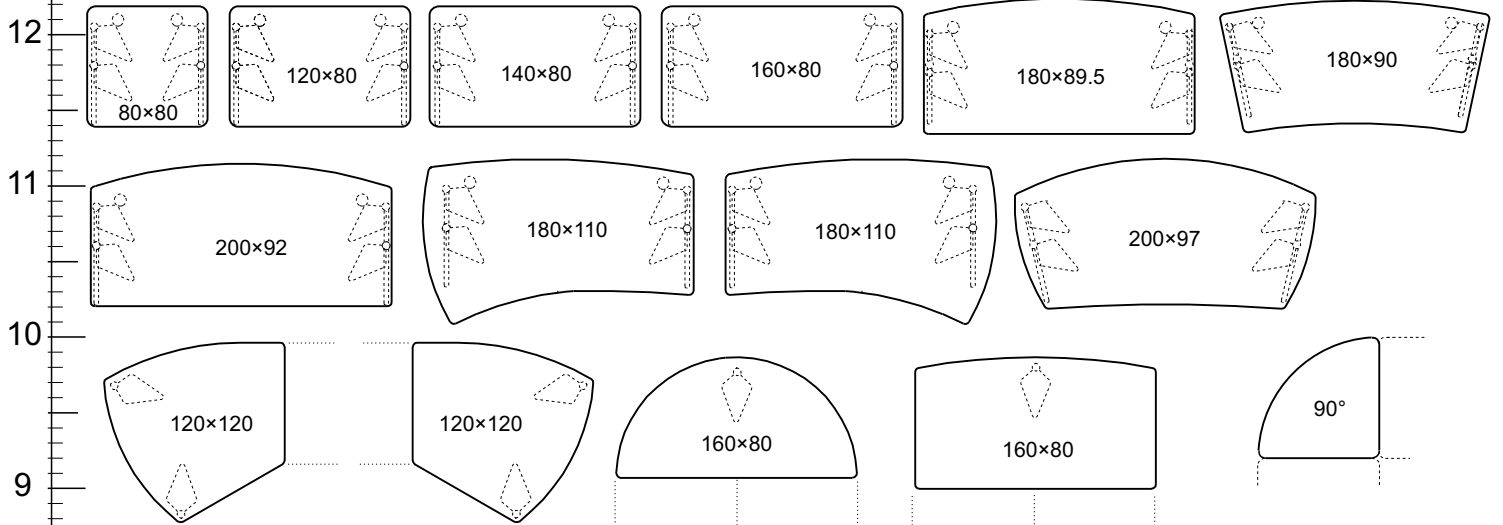

Tárgyalóasztalok, tárgyalóasztal- toldatok

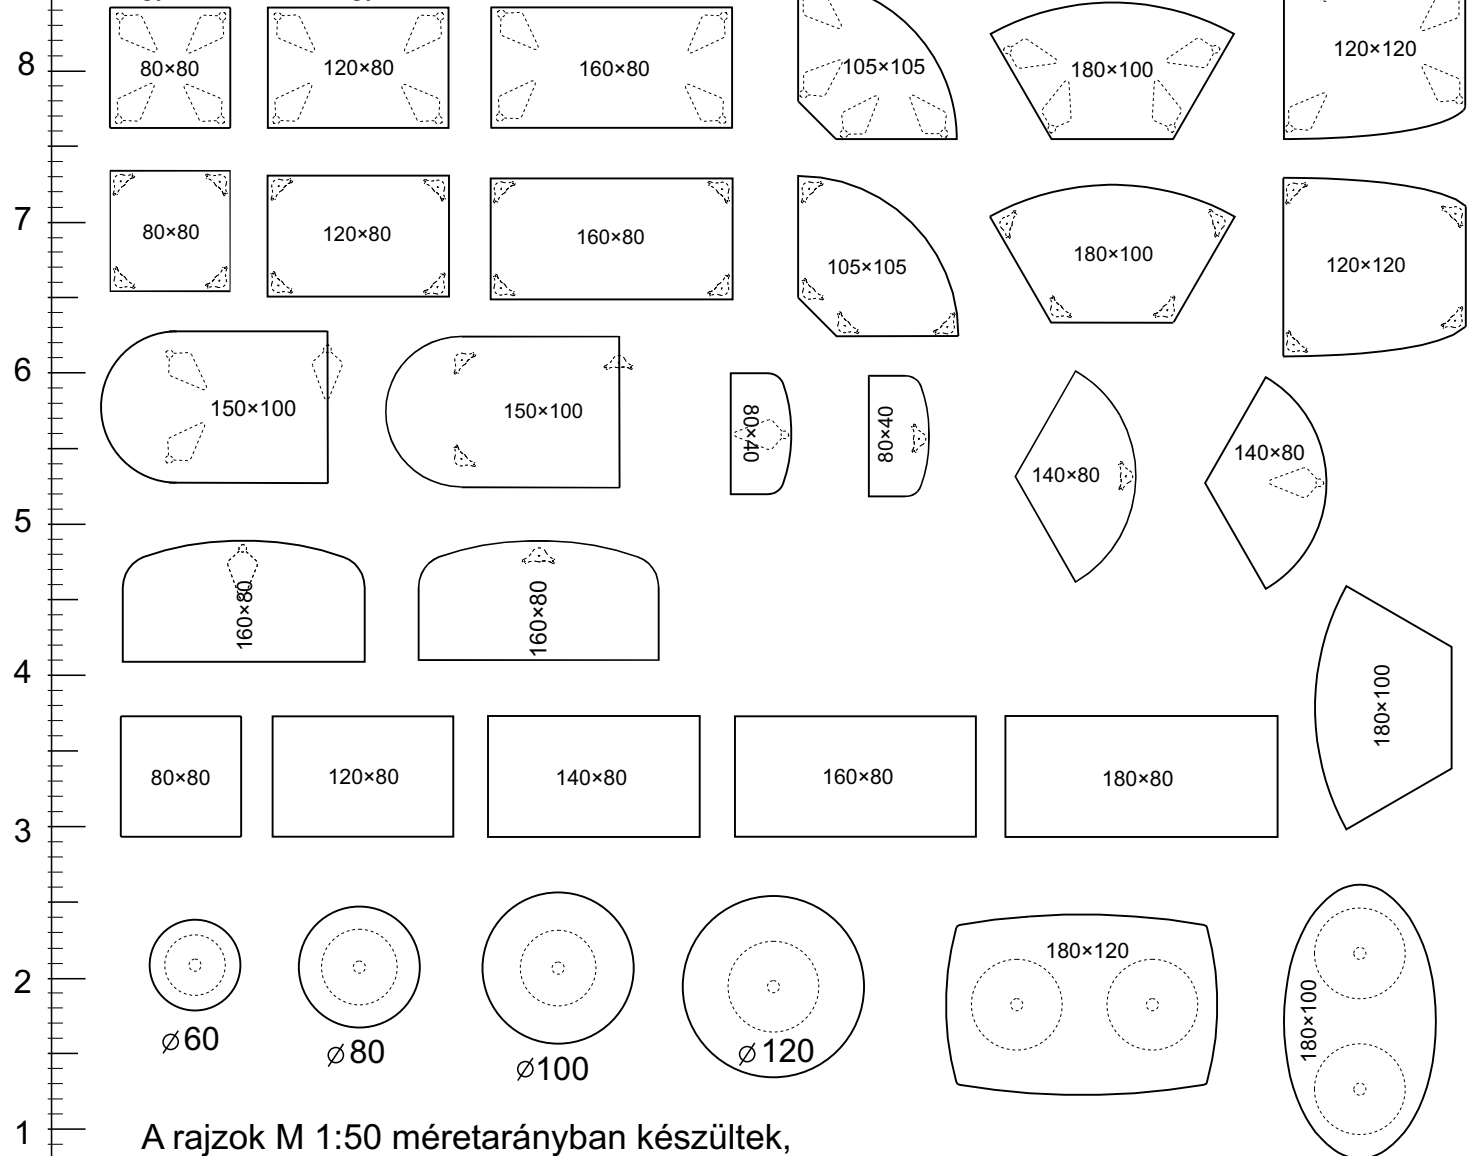

A rajzok M 1:50 méretarányban készültek,
így felhasználhatók berendezési tervek készítéséhez.
A csatlakozási lehetőségeket szaggatott vonal jelöli.

0 1 2 3 4 5 6 7 8 9 m