


13 m

falproLINE Alaprajzi elemjegyzék

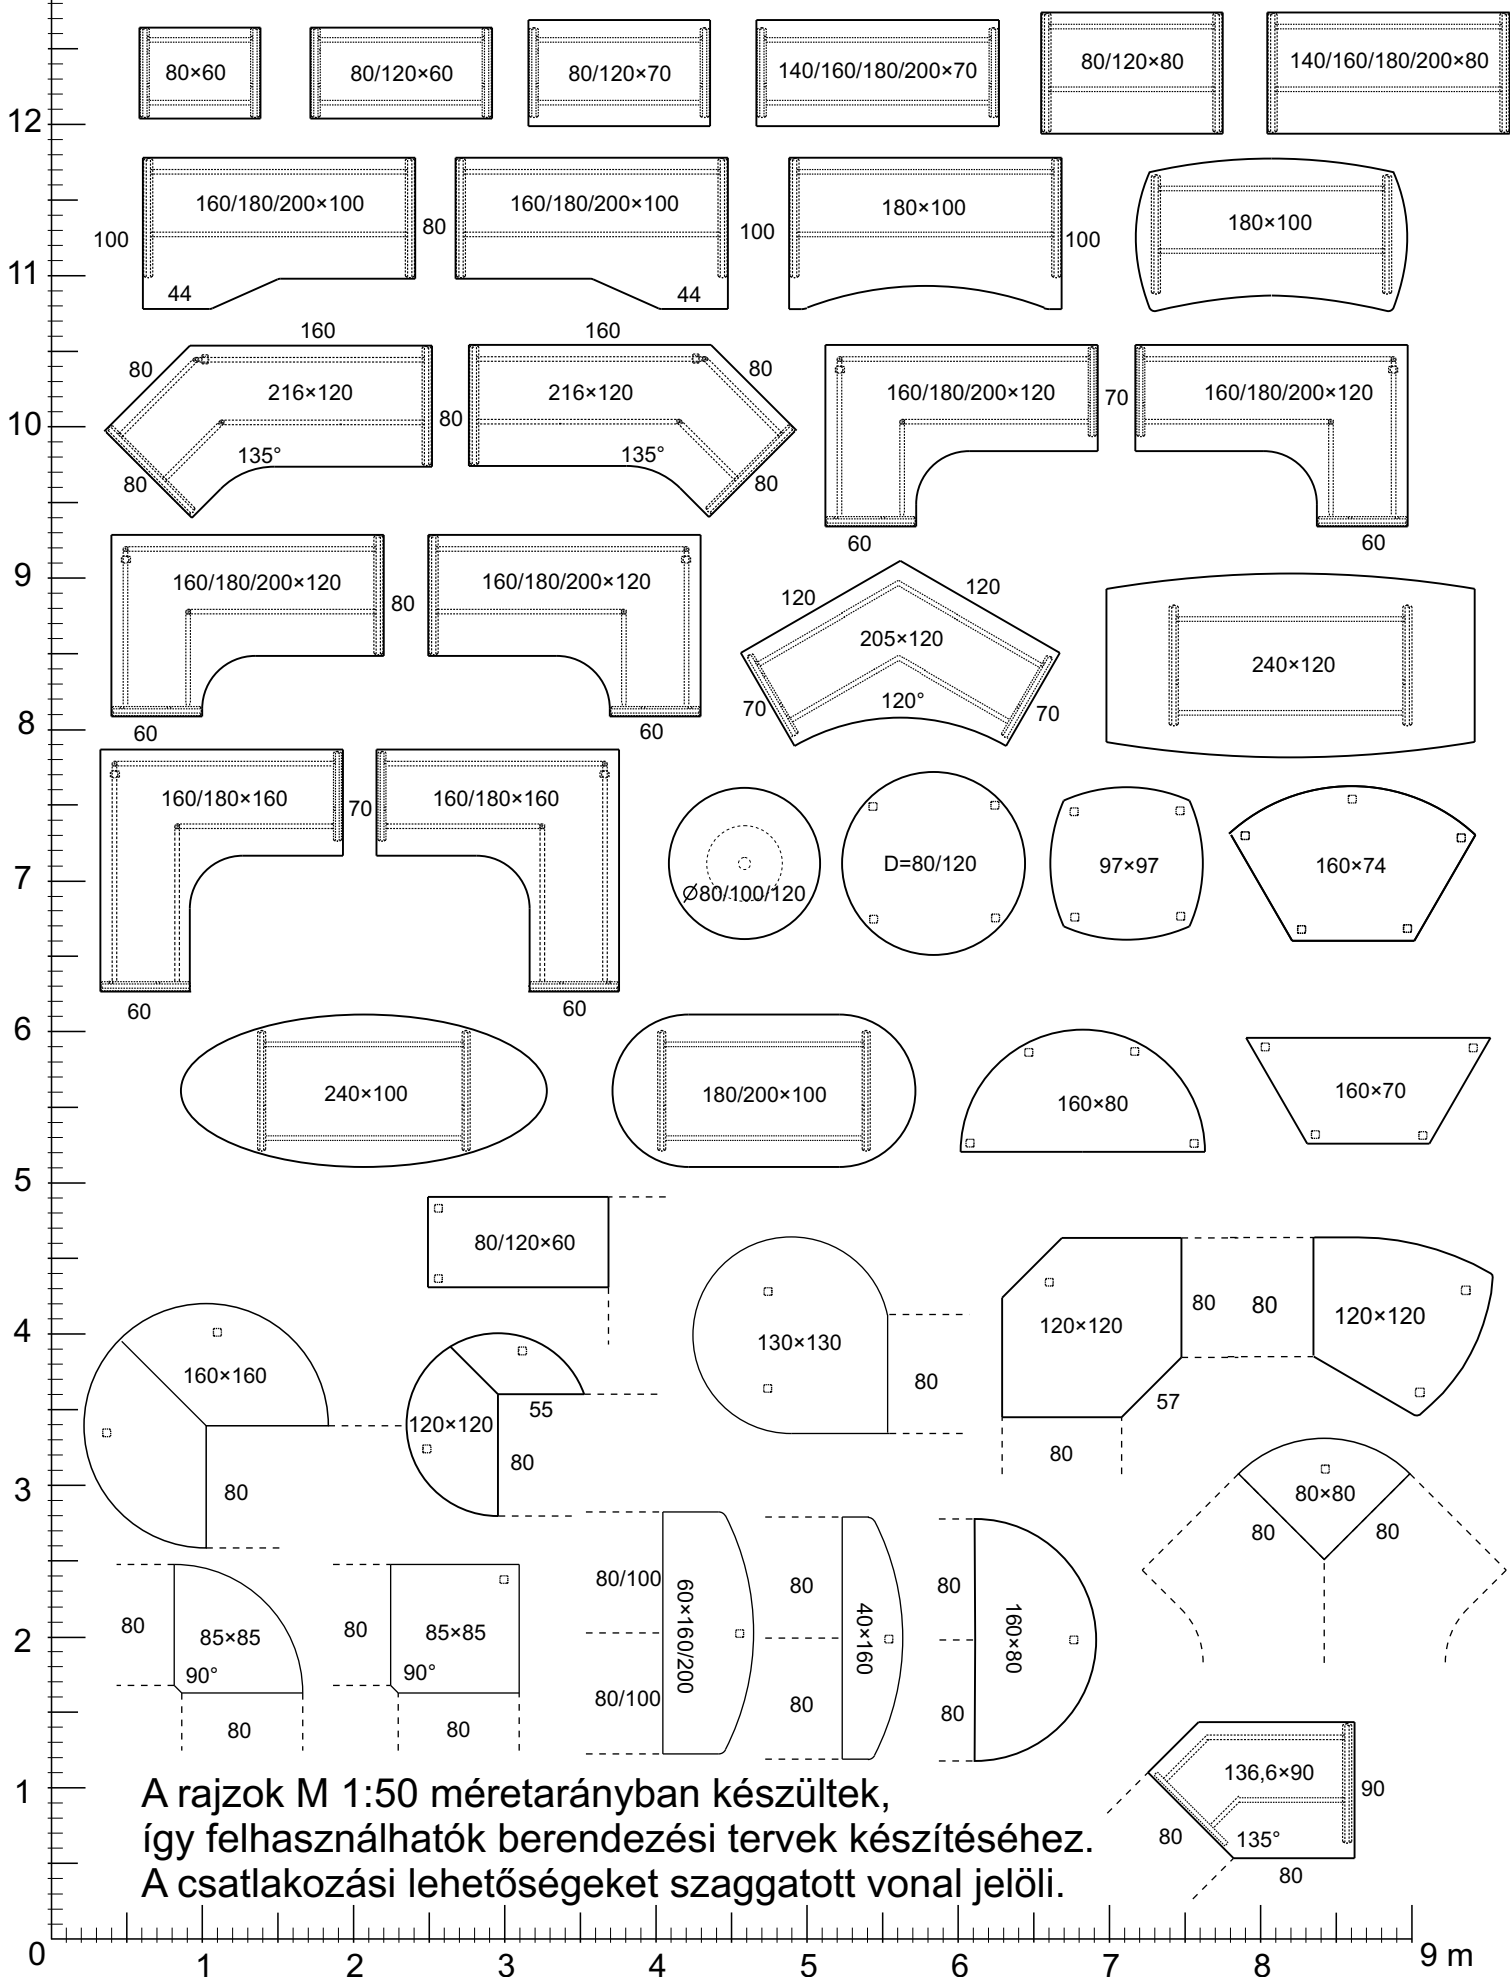

A rajzok M 1:50 méretarányban készültek,
 így felhasználhatók berendezési tervek készítéséhez.
 A csatlakozási lehetőségeket szaggatott vonal jelöli.