


13 m

# falproLINE Alaprajzi elemjegyzék

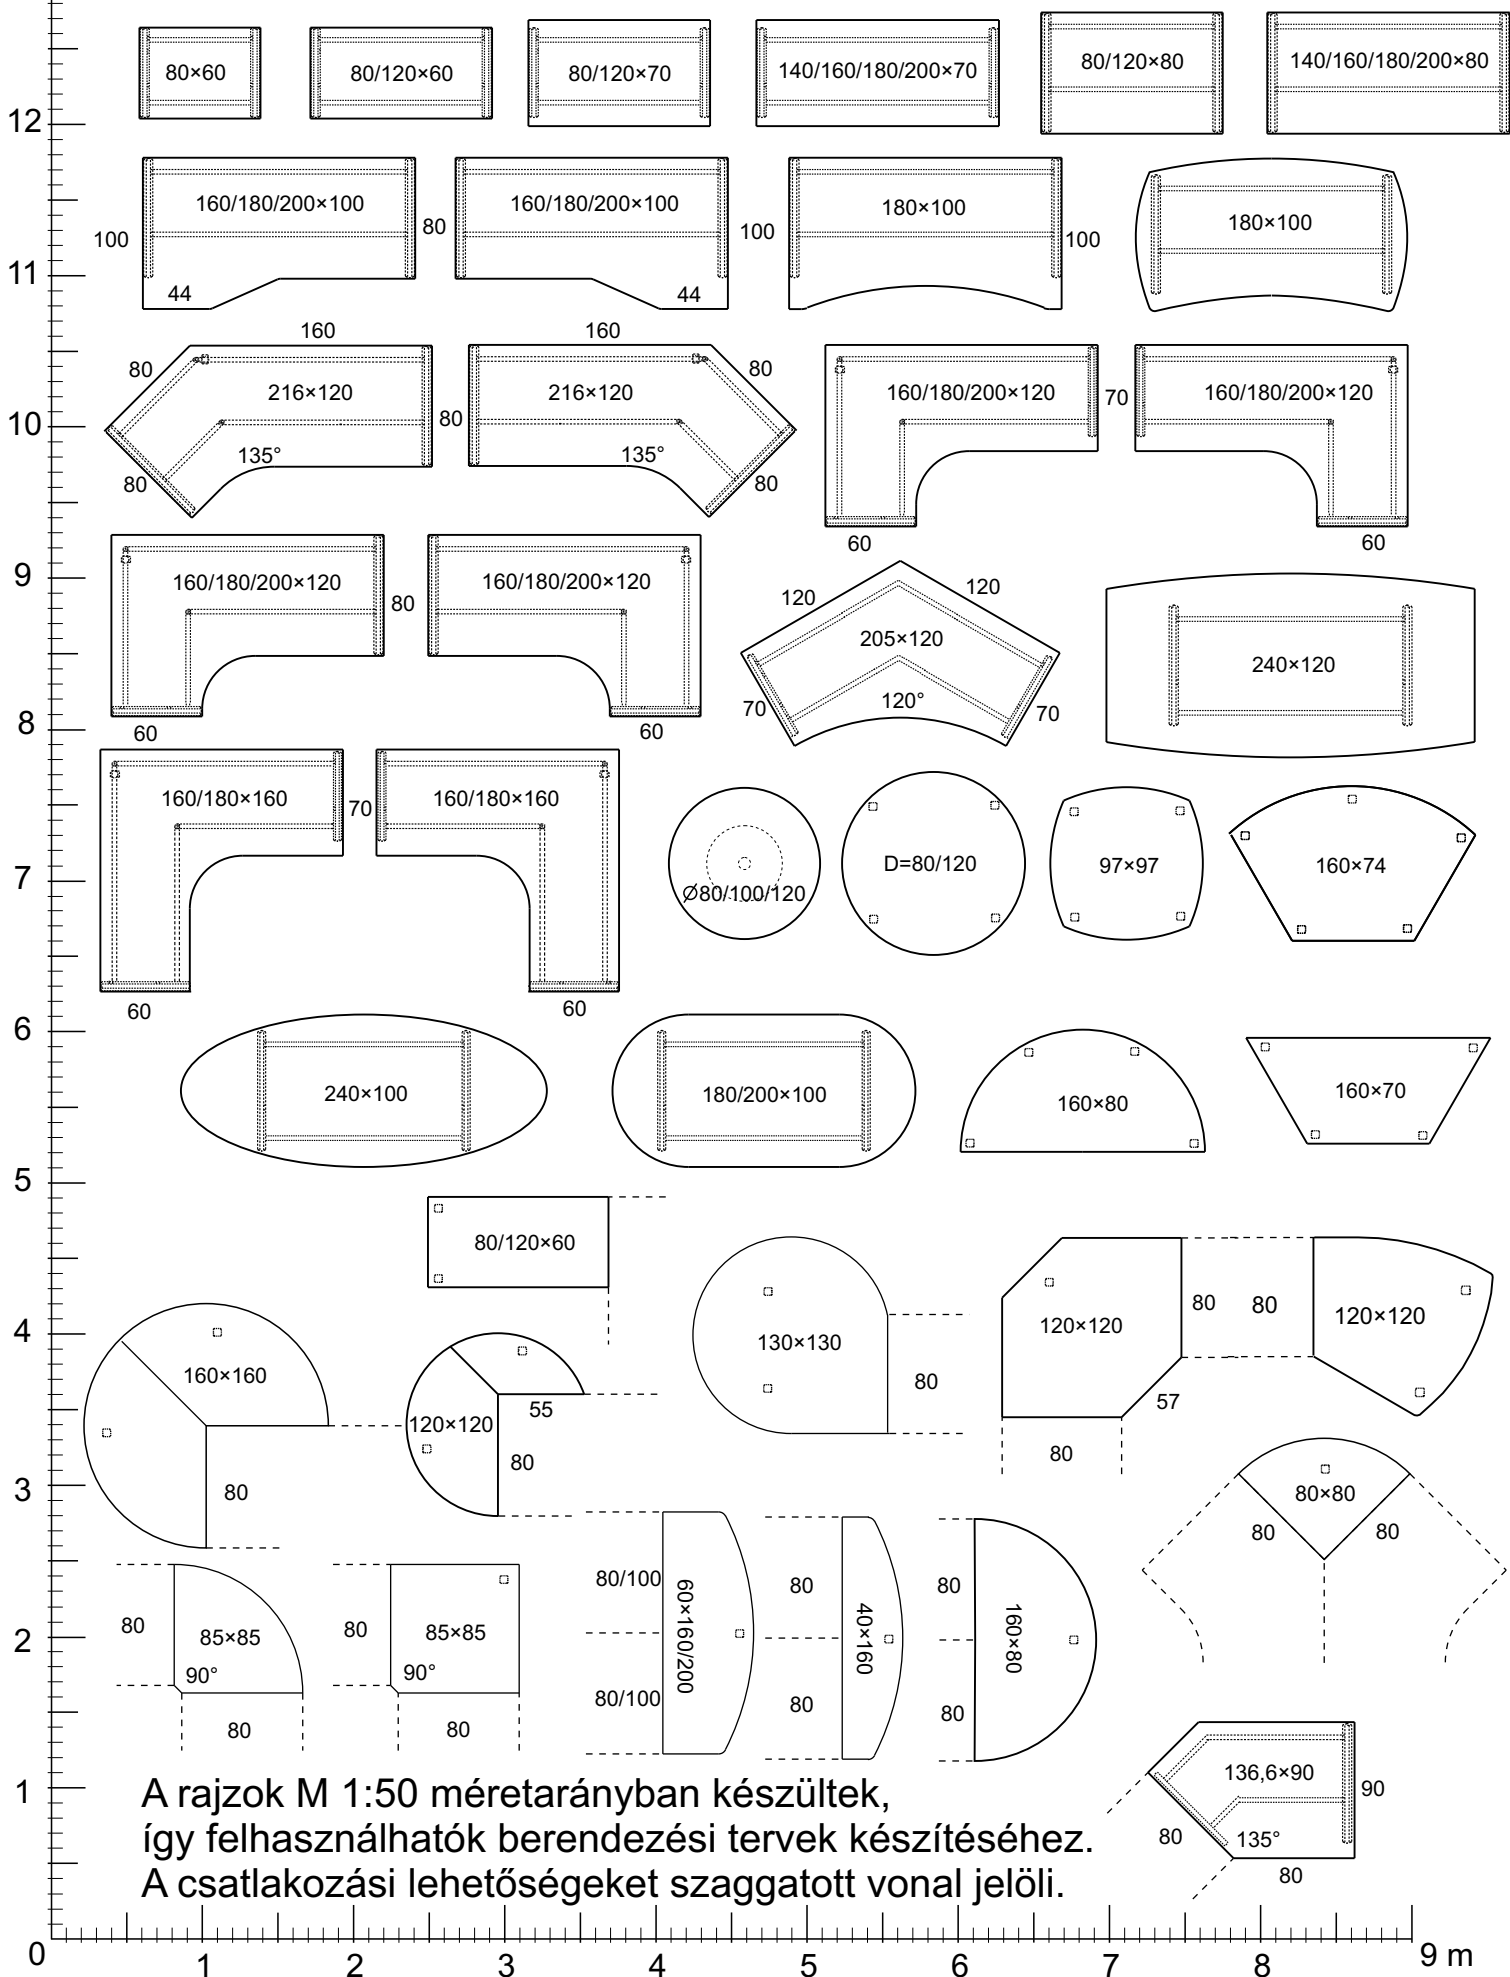

A rajzok M 1:50 méretarányban készültek,  
 így felhasználhatók berendezési tervek készítéséhez.  
 A csatlakozási lehetőségeket szaggatott vonal jelöli.