


# 13 m META-OFFICE Alaprajzi elemjegyzék

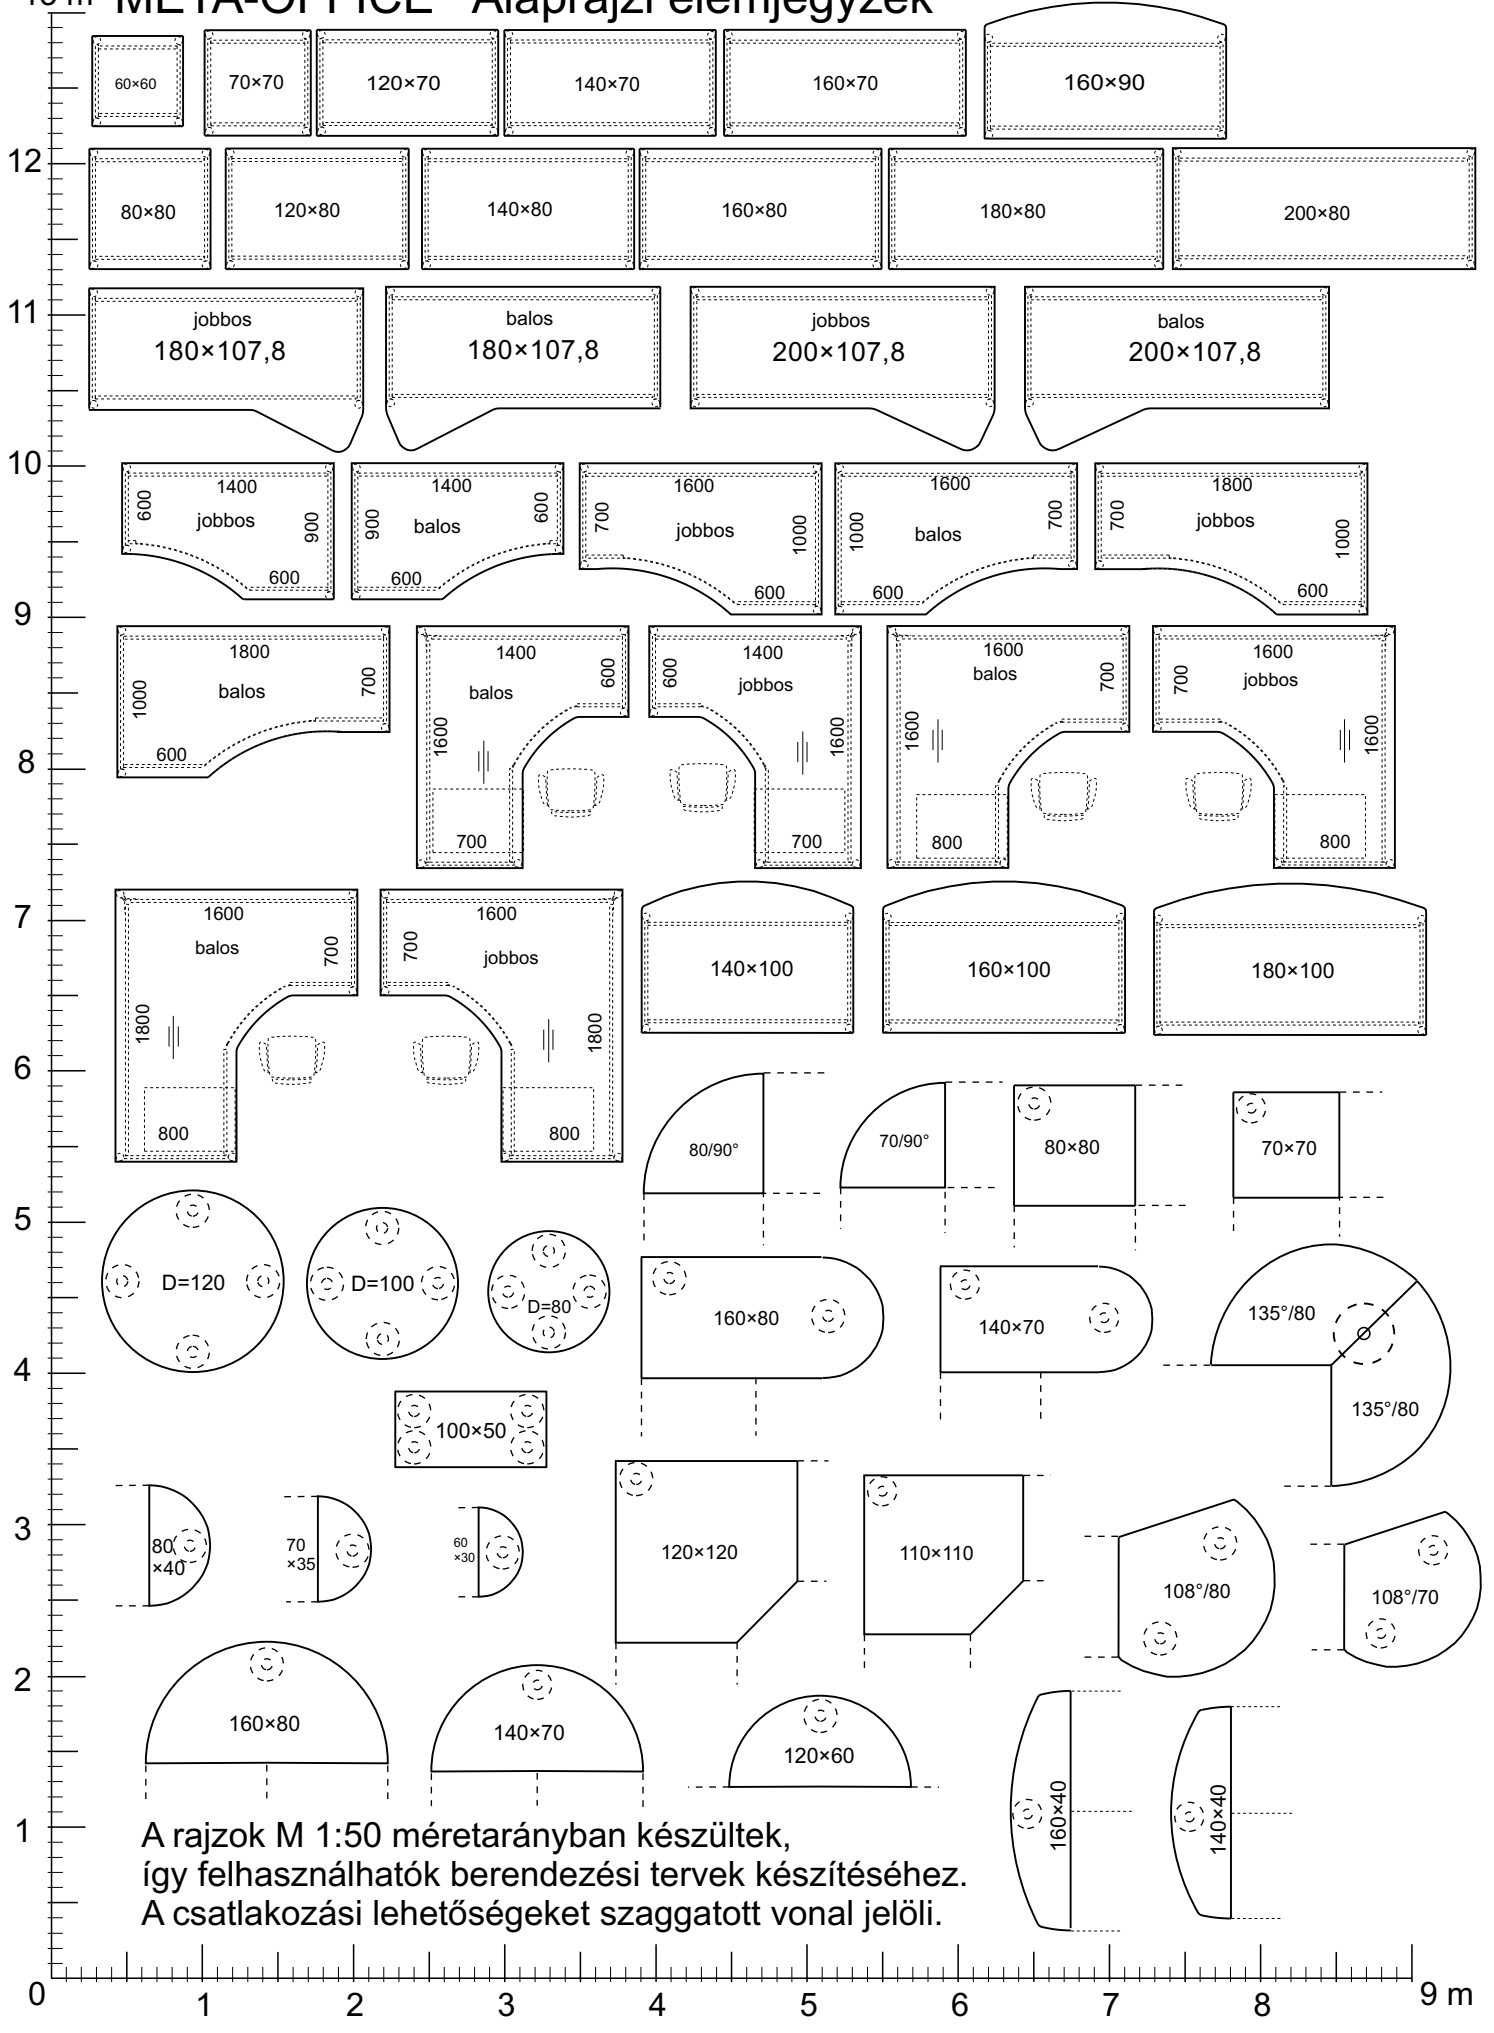

A rajzok M 1:50 méretarányban készültek, így felhasználhatók berendezési tervek készítéséhez. A csatlakozási lehetőségeket szaggatott vonal jelöli.